


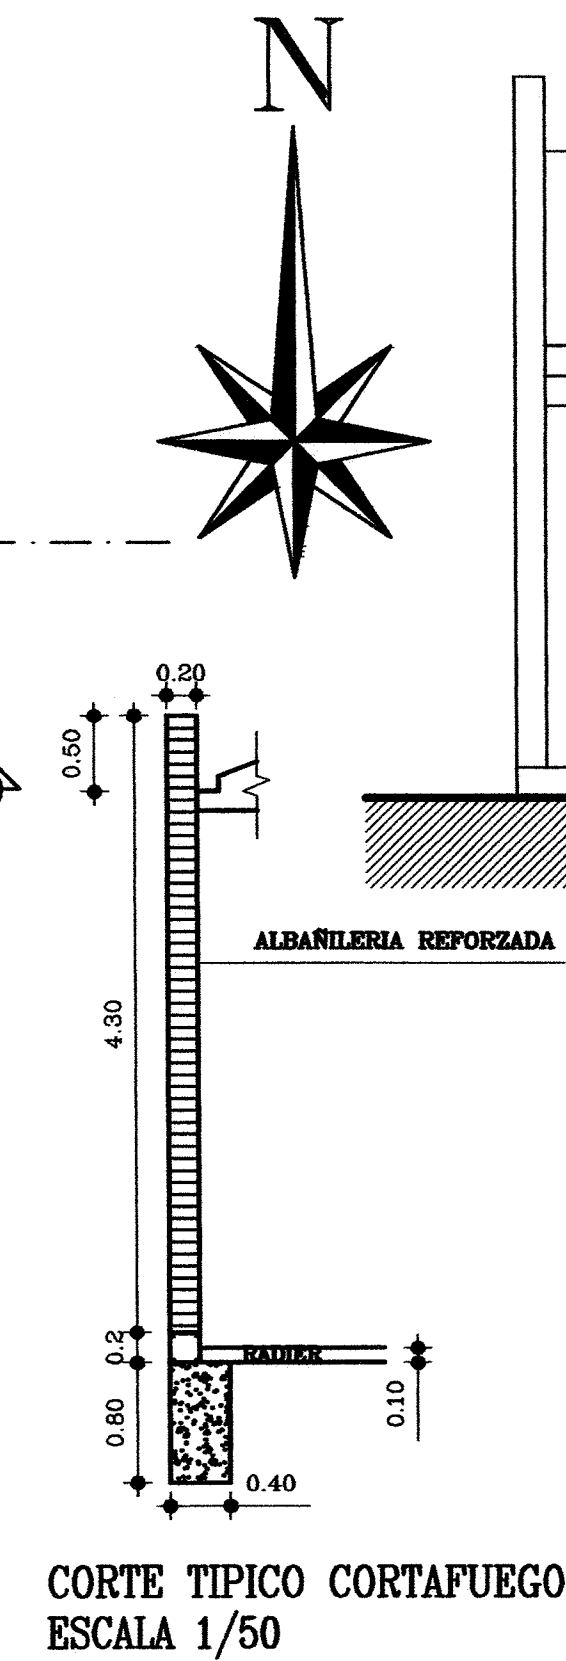


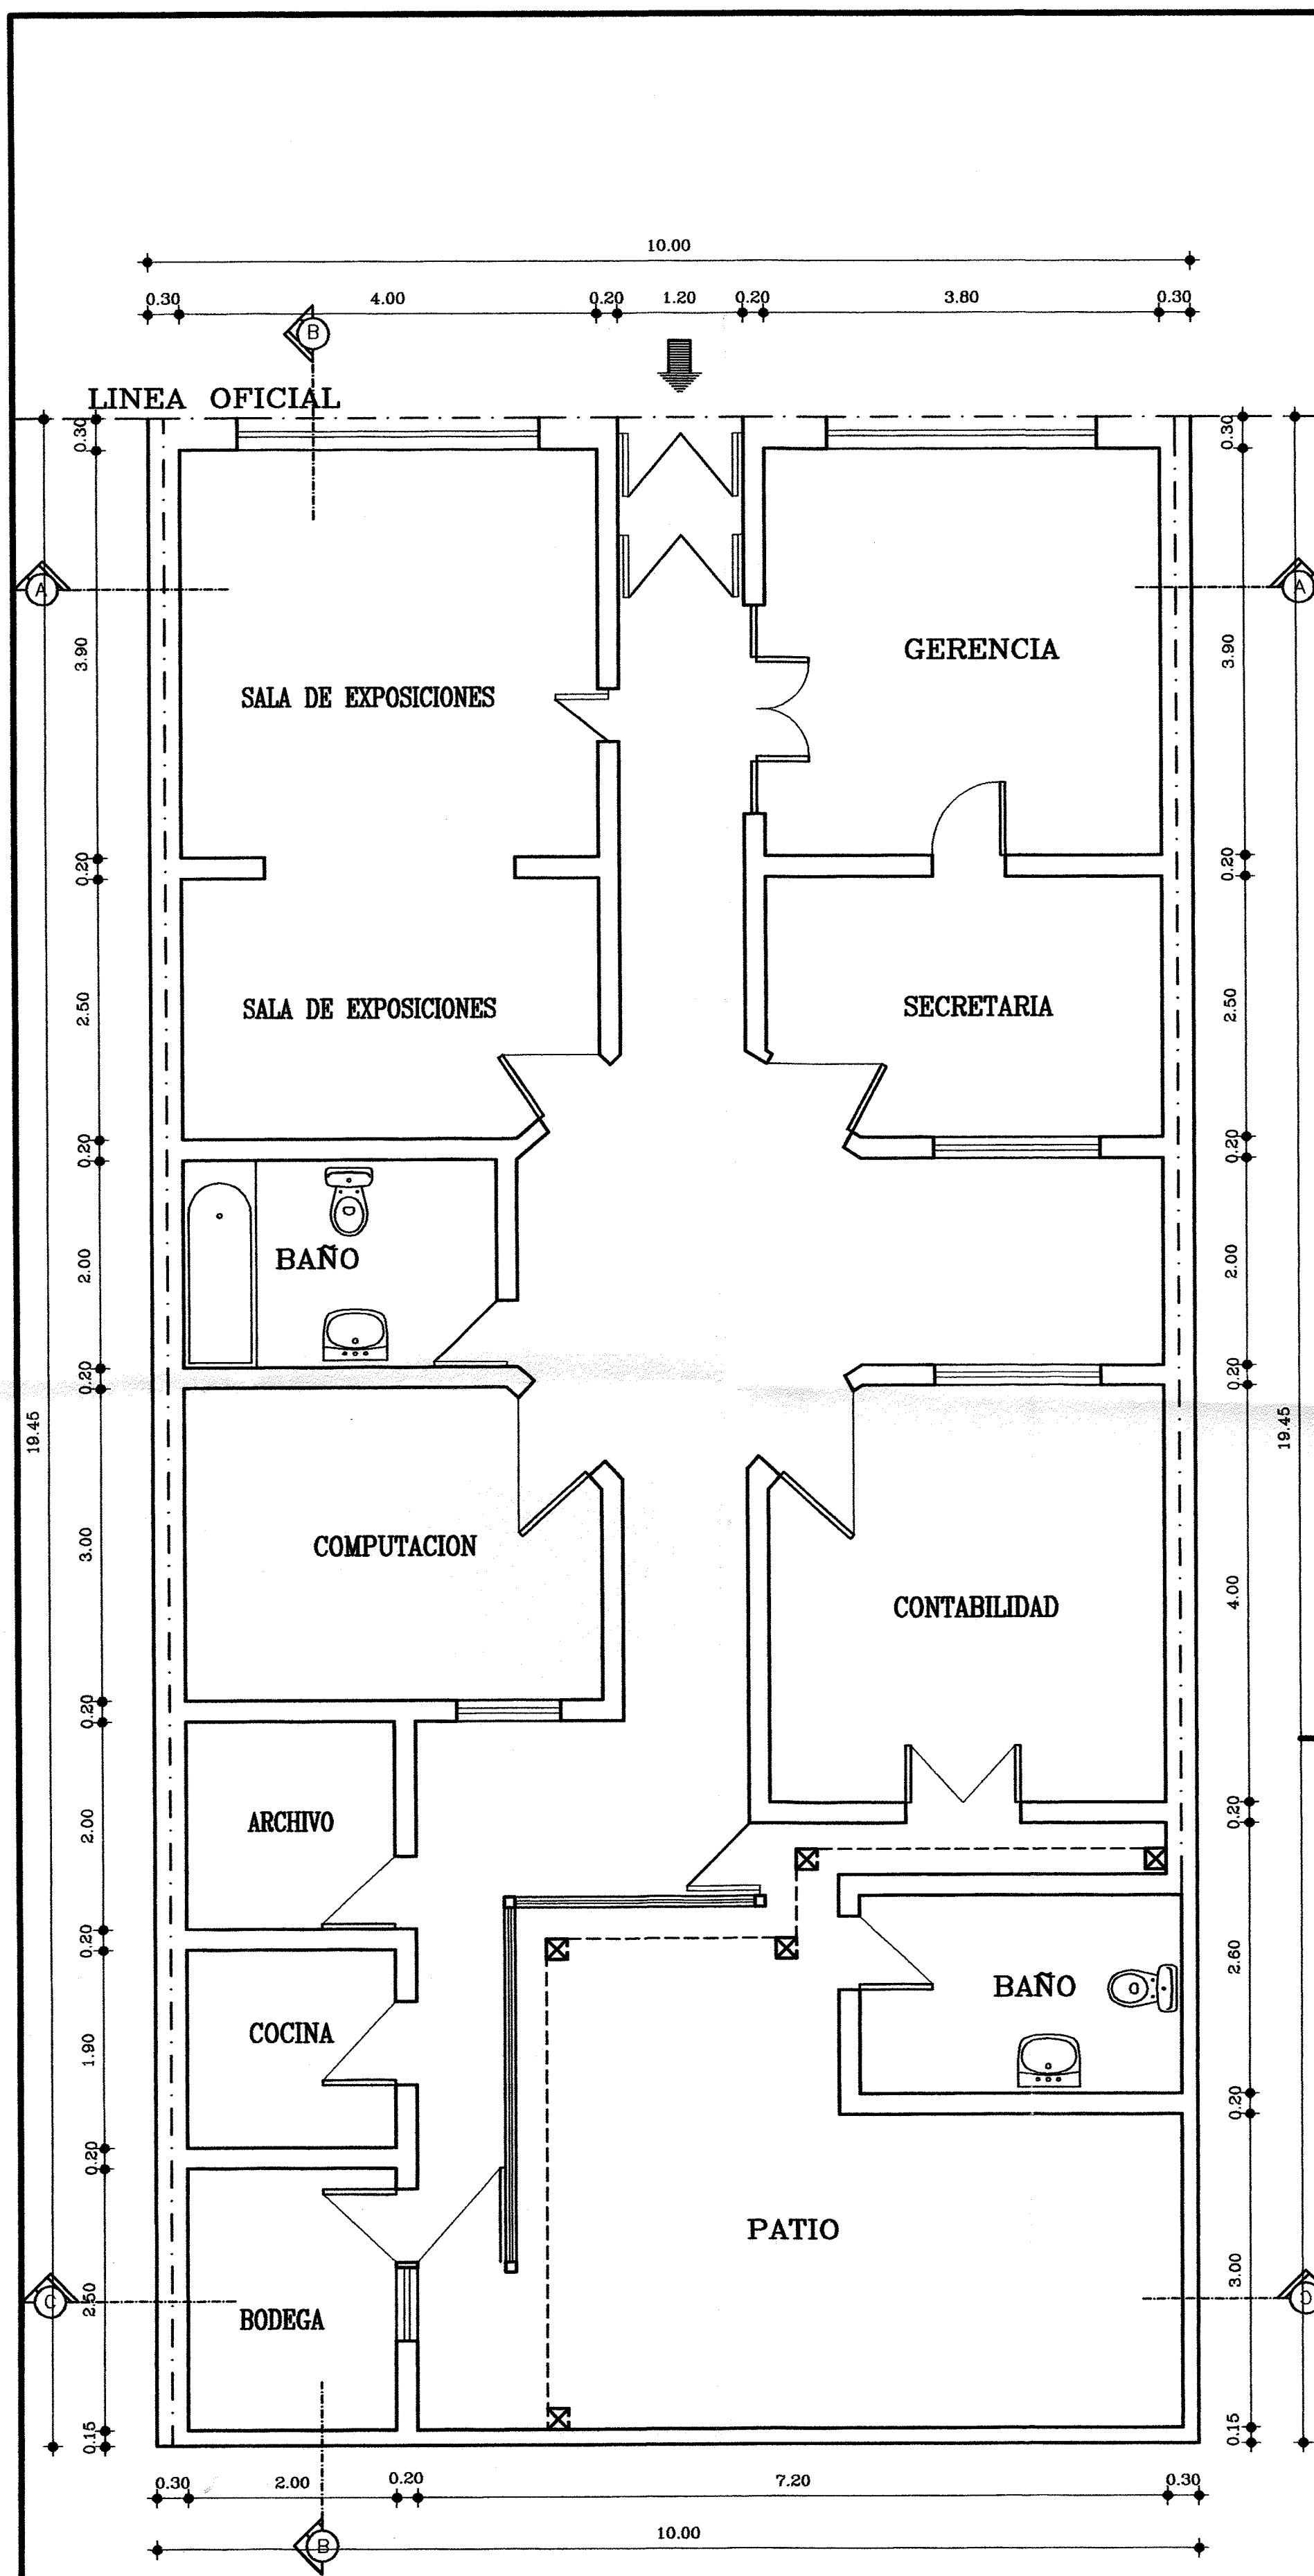


FACHADA PRINCIPAL
ESCALA 1:50

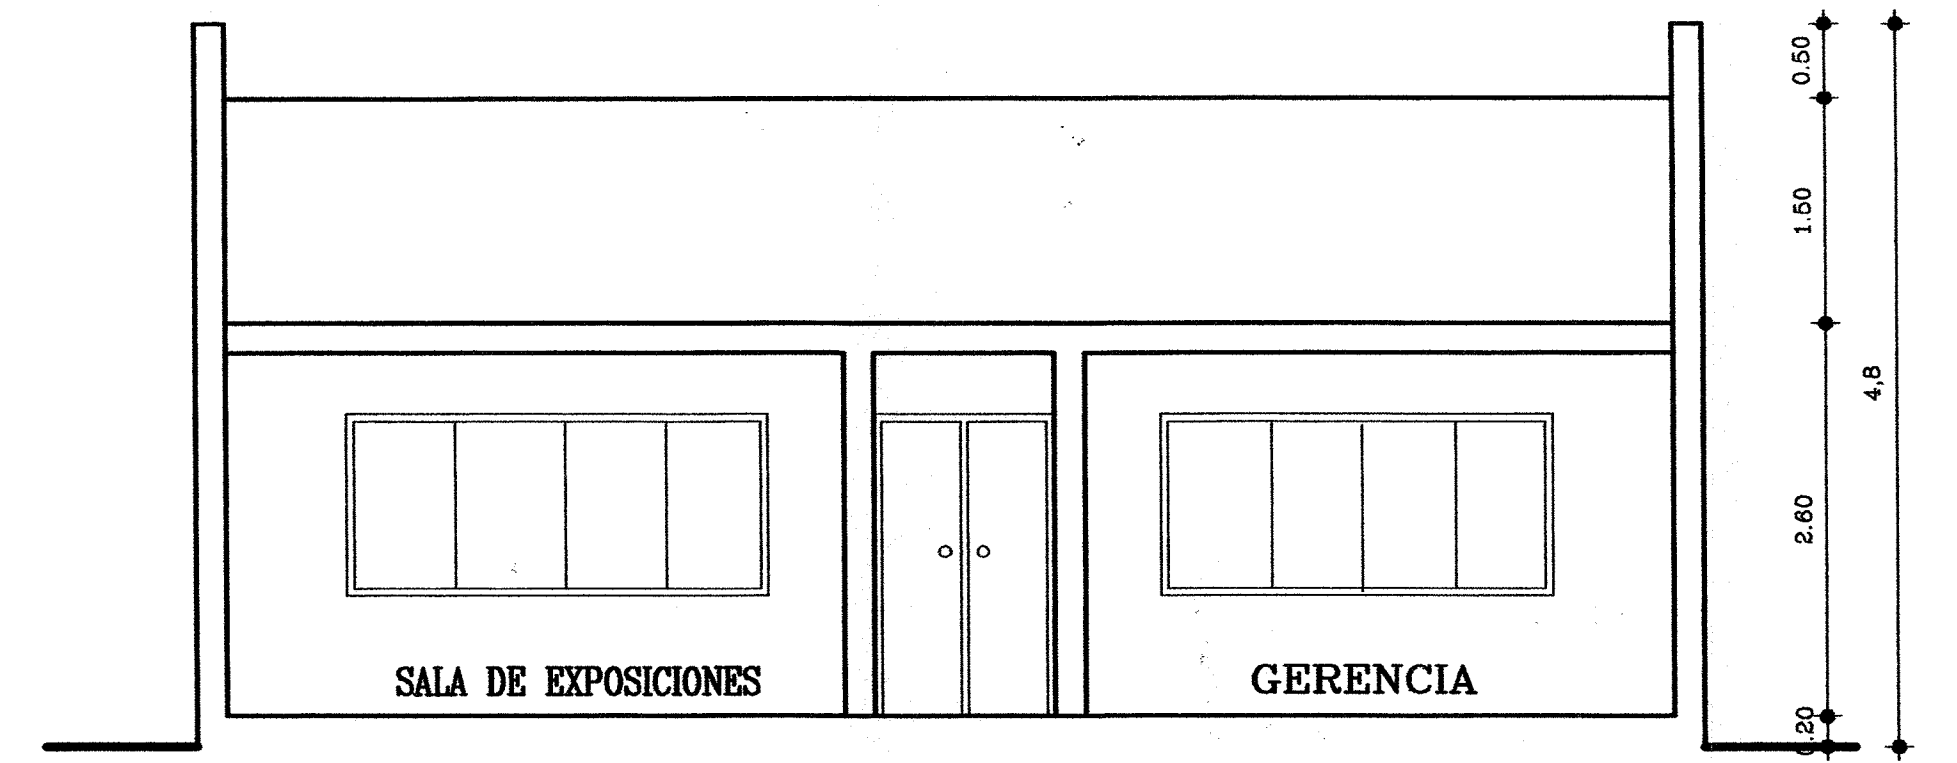

CORTE A-A
ESCALA 1:50

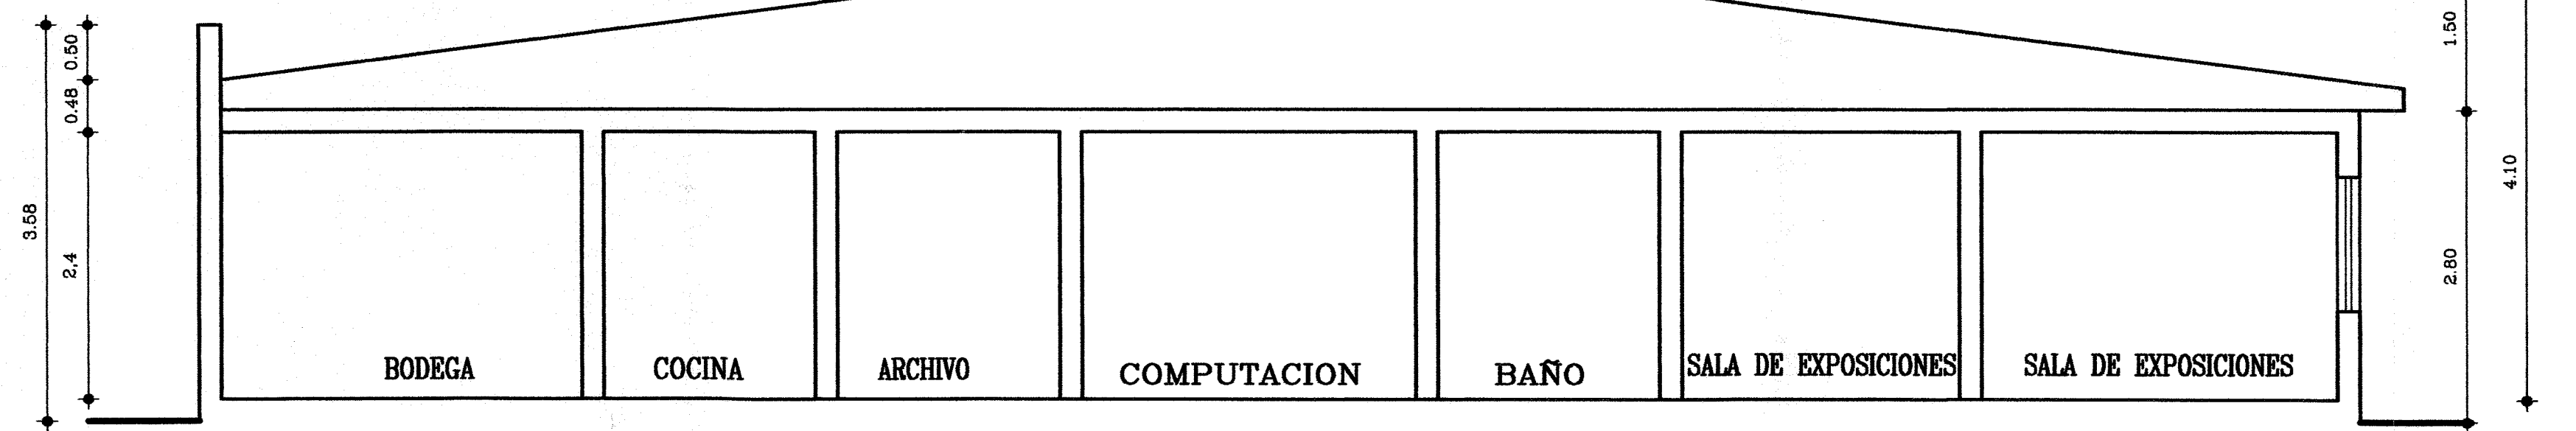

CORTE B-B
ESCALA 1:50


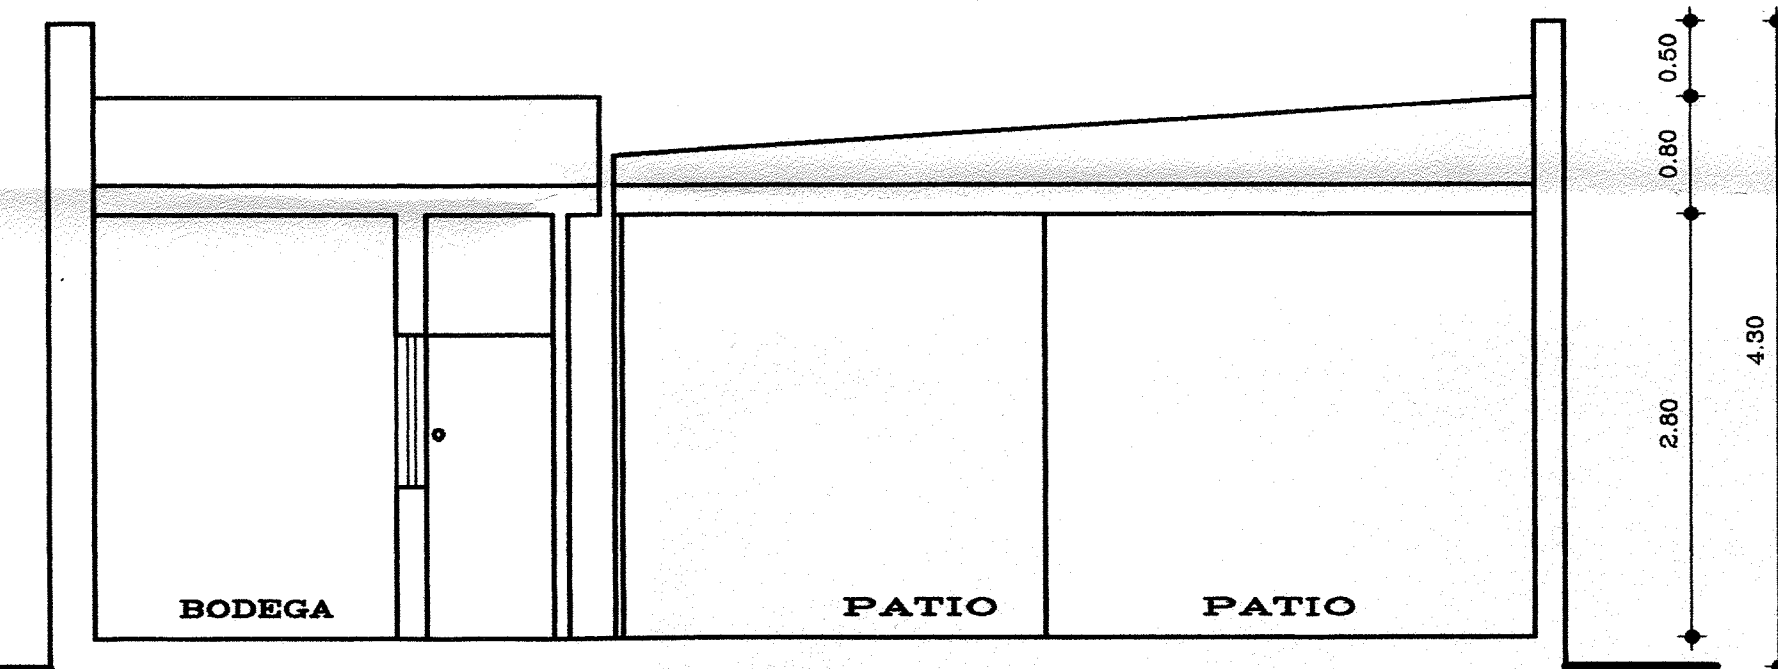


CORTE C-C
ESCALA 1:50

CALCULO DE SUPERFICIES




SUP. 1° PISO	M²
A 14.30 * 5.70	81.51
B 4.00 * 13.50	54.00
C 3.20 * 3.40	10.88
D 2.35 * 1.75	4.11
E 3.30 * 2.30	7.59
SUPERFICIE TOTAL CONSTRUIDA	158.09

	M²	%
SUPERFICIE CONSTRUIDA	158.09	
SUPERFICIE TECHADA 1/2 SUP.	15.39	
SUPERFICIE CONSTRUIDA	173.48	89.19 %
SUPERFICIE LIBRE	21.02	10.81 %
SUPERFICIE TERRENO	194.50	100 %

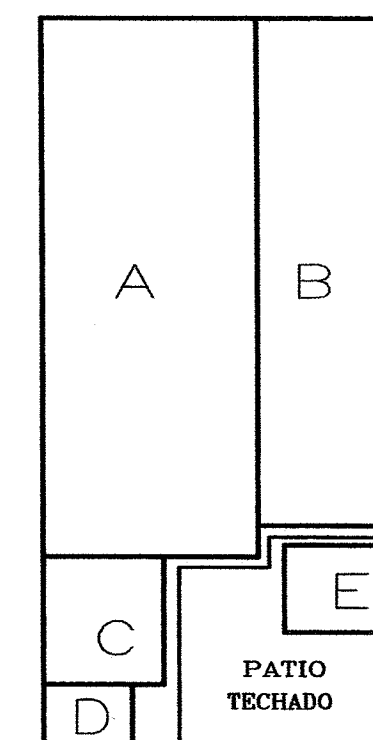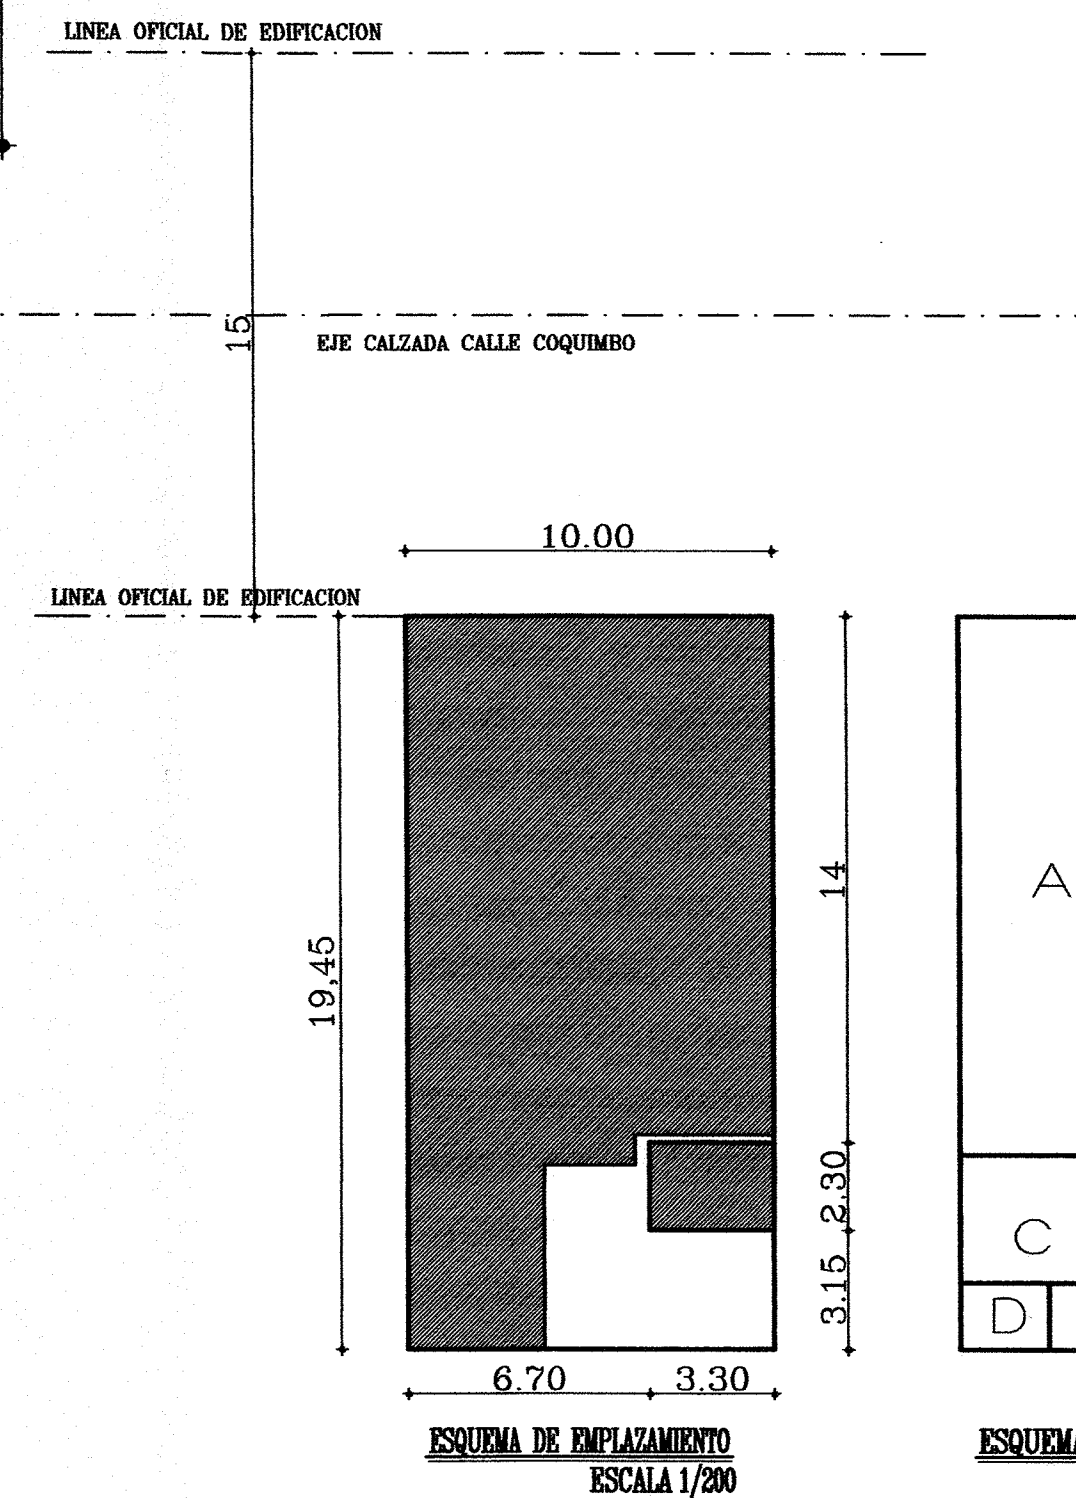

ESQUEMA DE EMPLAZAMIENTO
ESCALA 1/200

ESQUEMA DE SUPERFICIE
ESCALA 1/200

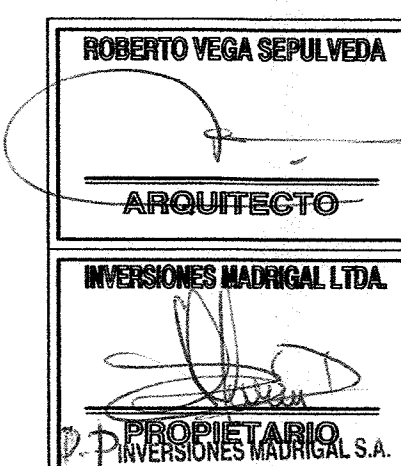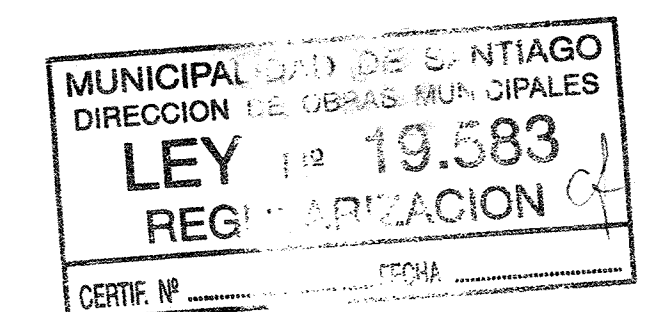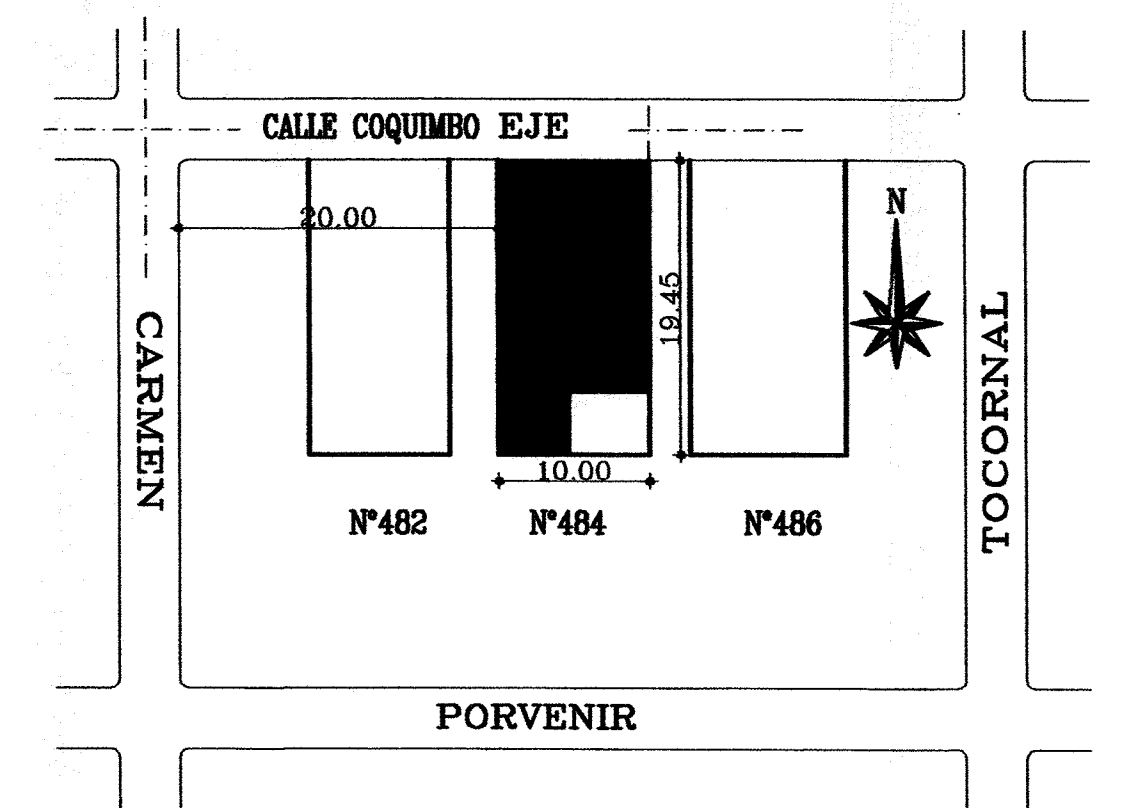

REGULARIZACION 19.667-19.727		ROL
CALLE COQUIMBO N° 484		02850-028
OFICINAS		CONTENIDO
DIBUJANTE		PLANTA
FECHA		ELEVACIONES
1 AGOSTO 2001		EMPLAZAMIENTO
2001		UBICACION
2001		SUPERFICIE