


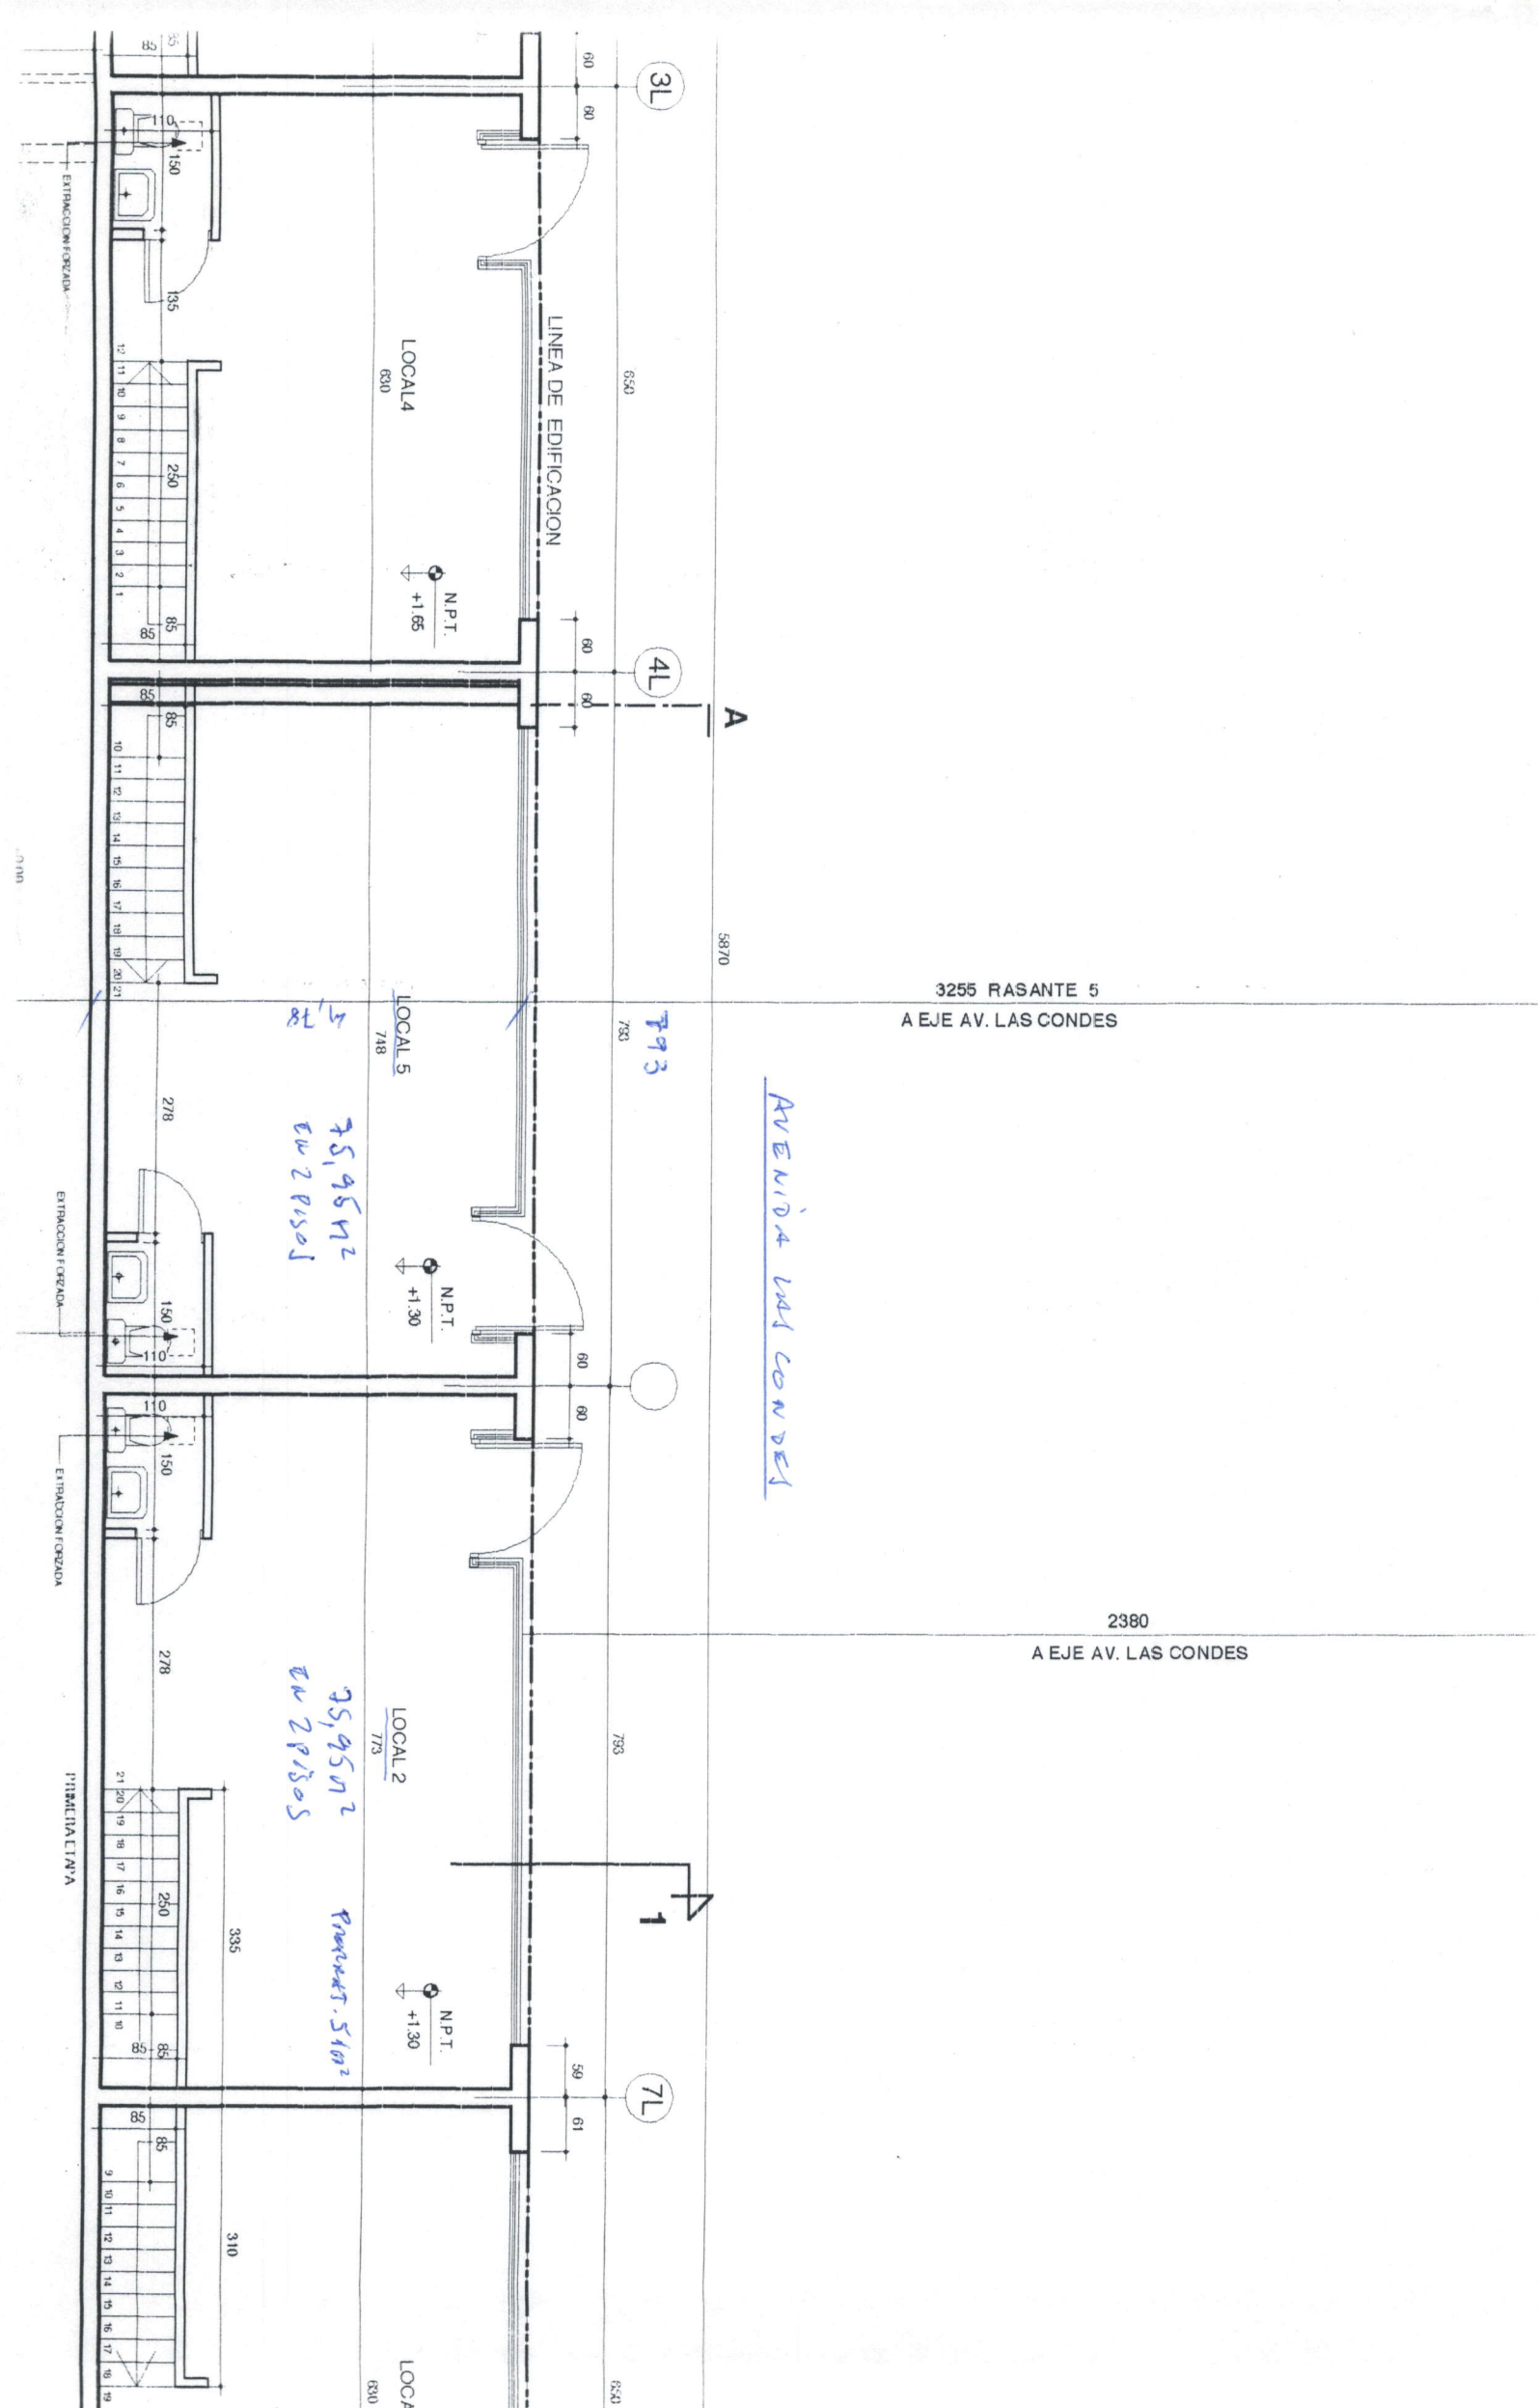

PRIMERA ETAPA

650

650

650

LOCAL 6
630

N.P.T.
-0.65

270

13 12 11 10 9 8 7 6 5 4 3 2 1

85

295

LOCAL 4
630

N.P.T.
-0.65

85

12 11 10 9 8 7 6 5 4 3 2 1

3255 RASANTE 5

A EJE AV. LAS CONDES

A

5870

650

3L

650

18

4L 5L

785

6L

785.5

7L

LINEA DE EDIFICACION

EST. (30)

EST. (31)

EST. (32)

EST. (33)

(SUBTERANEO)

BODEGA
LOCAL 5

N.P.T.
-2.90

9 8 7 6 5 4 3 2 1
10 11 12 13 14 15 16 17 18 19 20 21

(SUBTERANEO)

BODEGA
LOCAL 2

N.P.T.
-2.90

1 2 3 4 5 6 7 8 9
20 19 18 17 16 15 14 13 12 11 10

2380

A EJE AV. LAS CONDES

AVENIDA LAS CONDES

1