




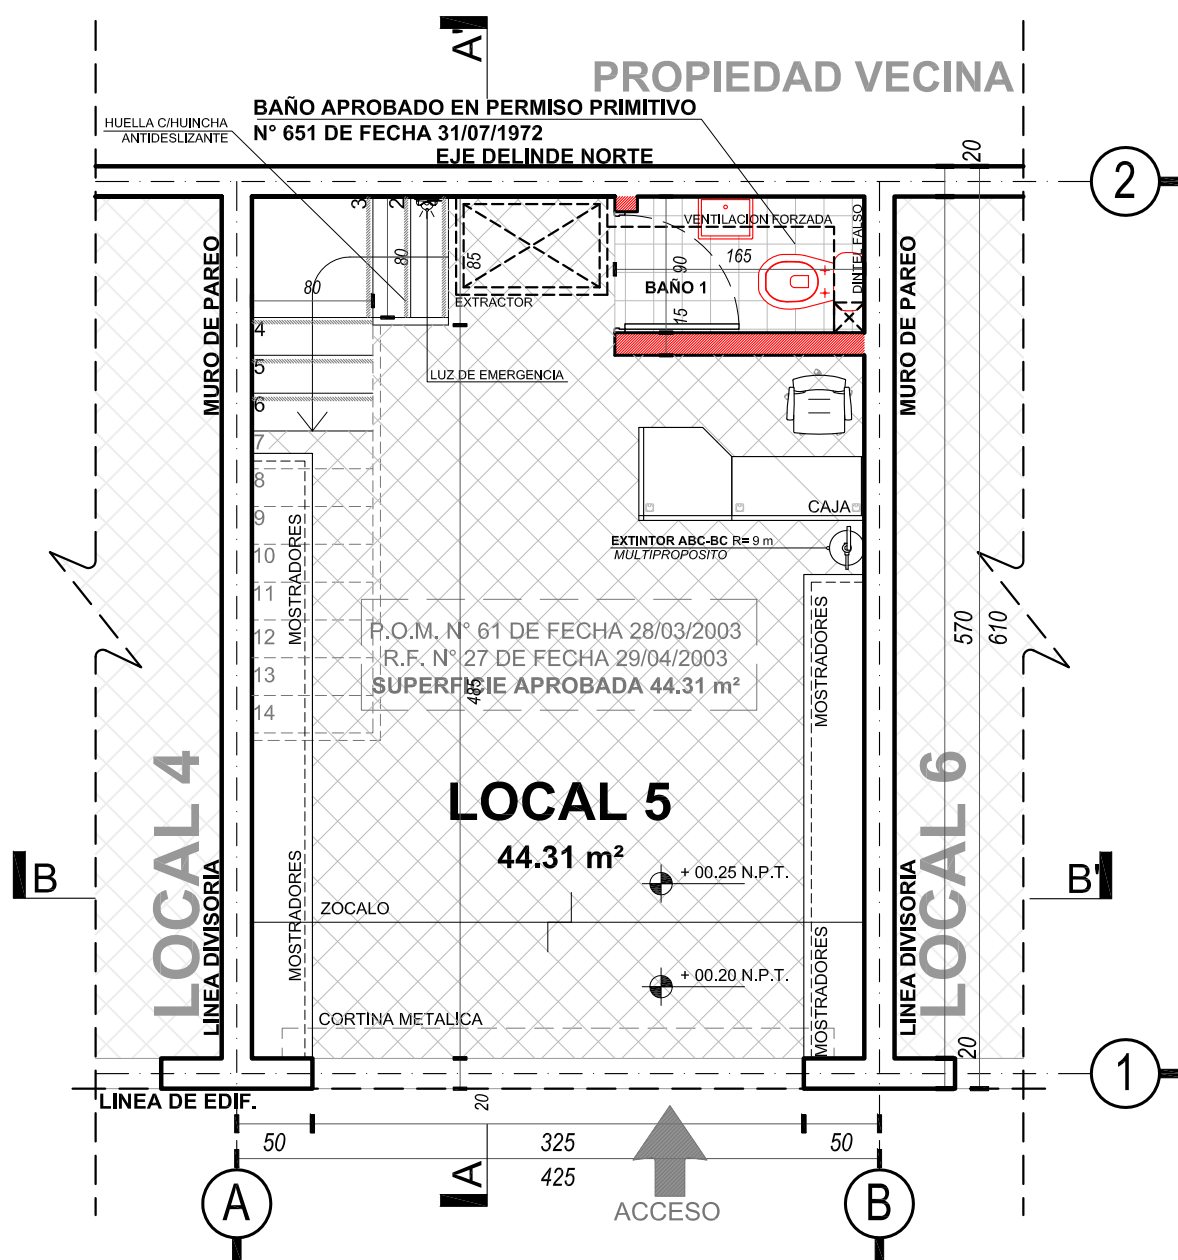


PLANTA 1° PISO
ARQUITECTURA
ESCALA 1:50

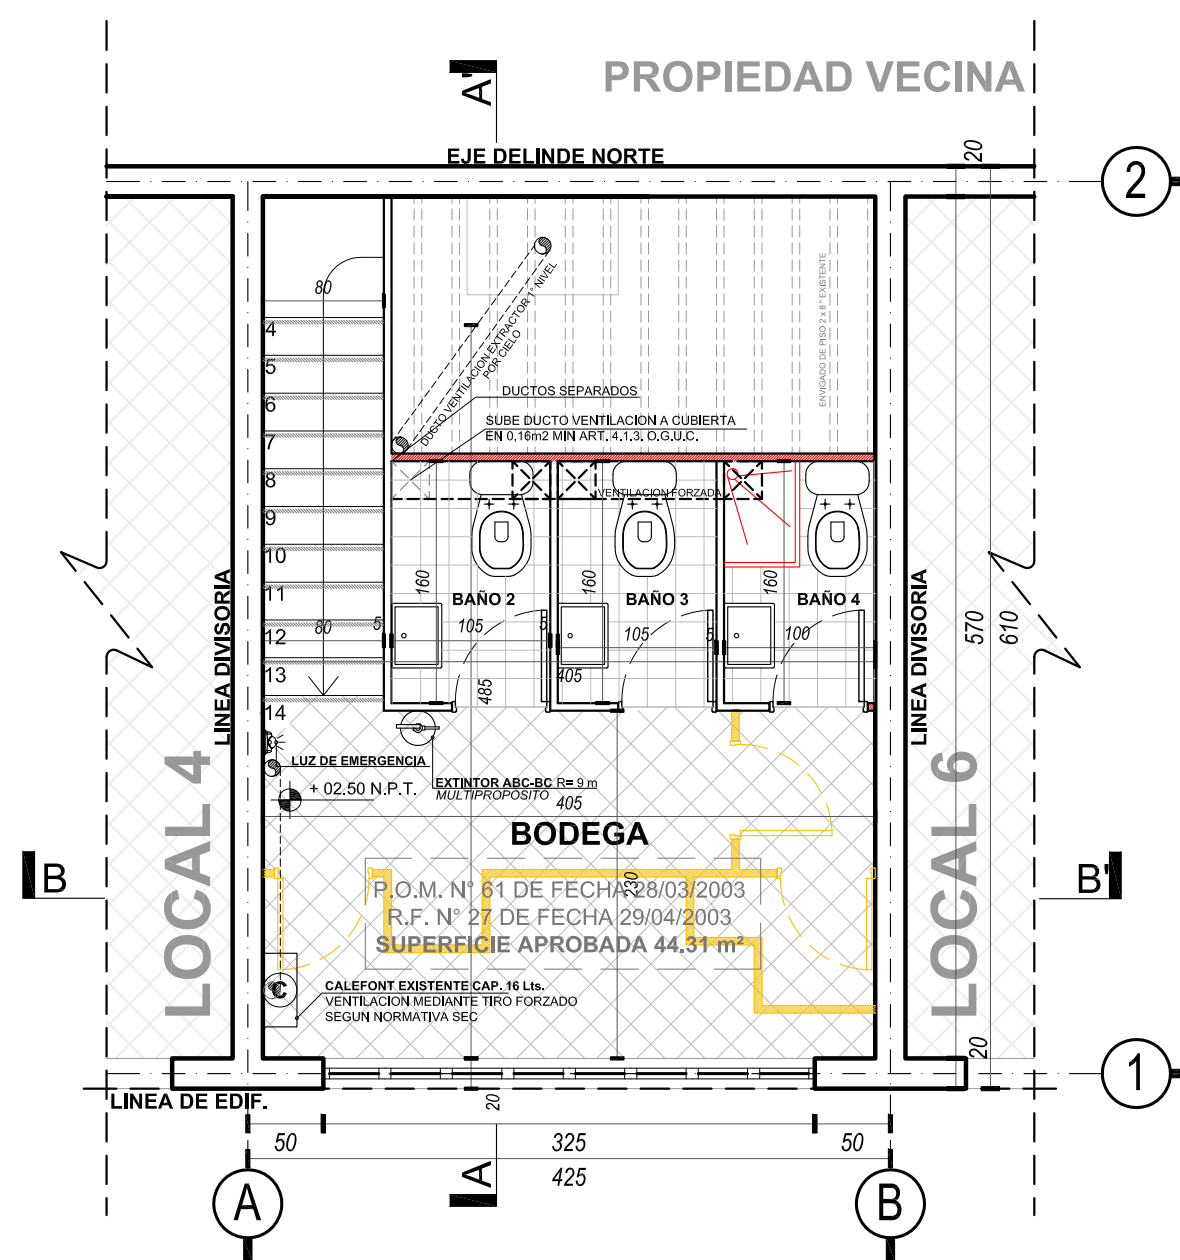


PLANTA 2° PISO
ARQUITECTURA
ESCALA 1:50

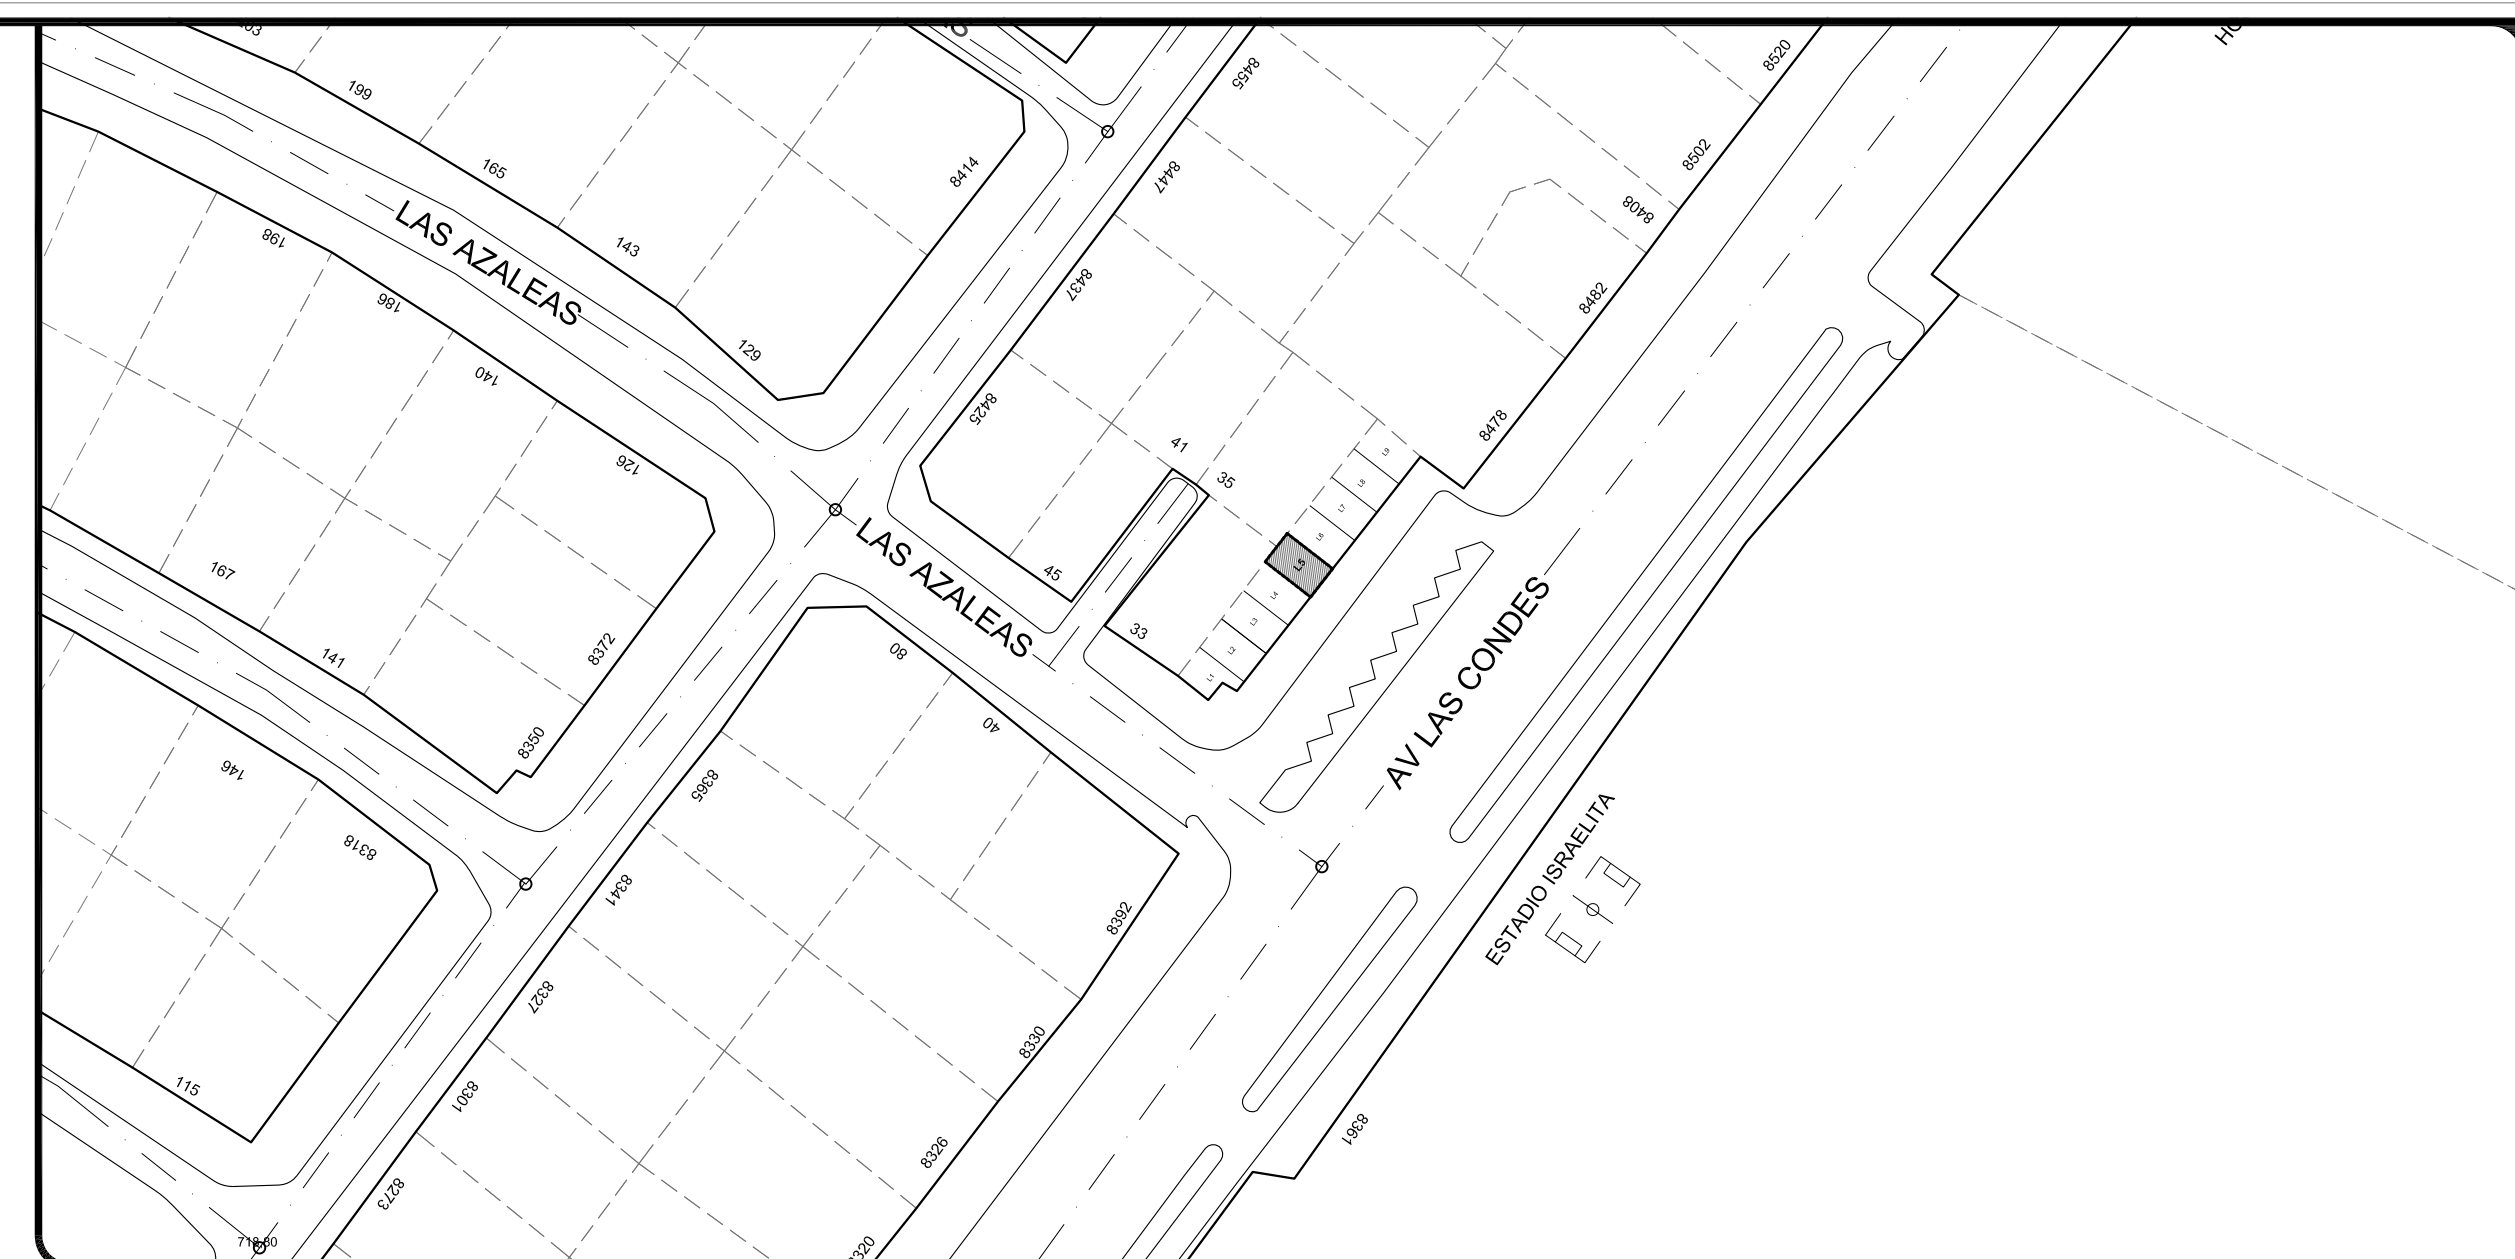


PLANO DE UBICACION

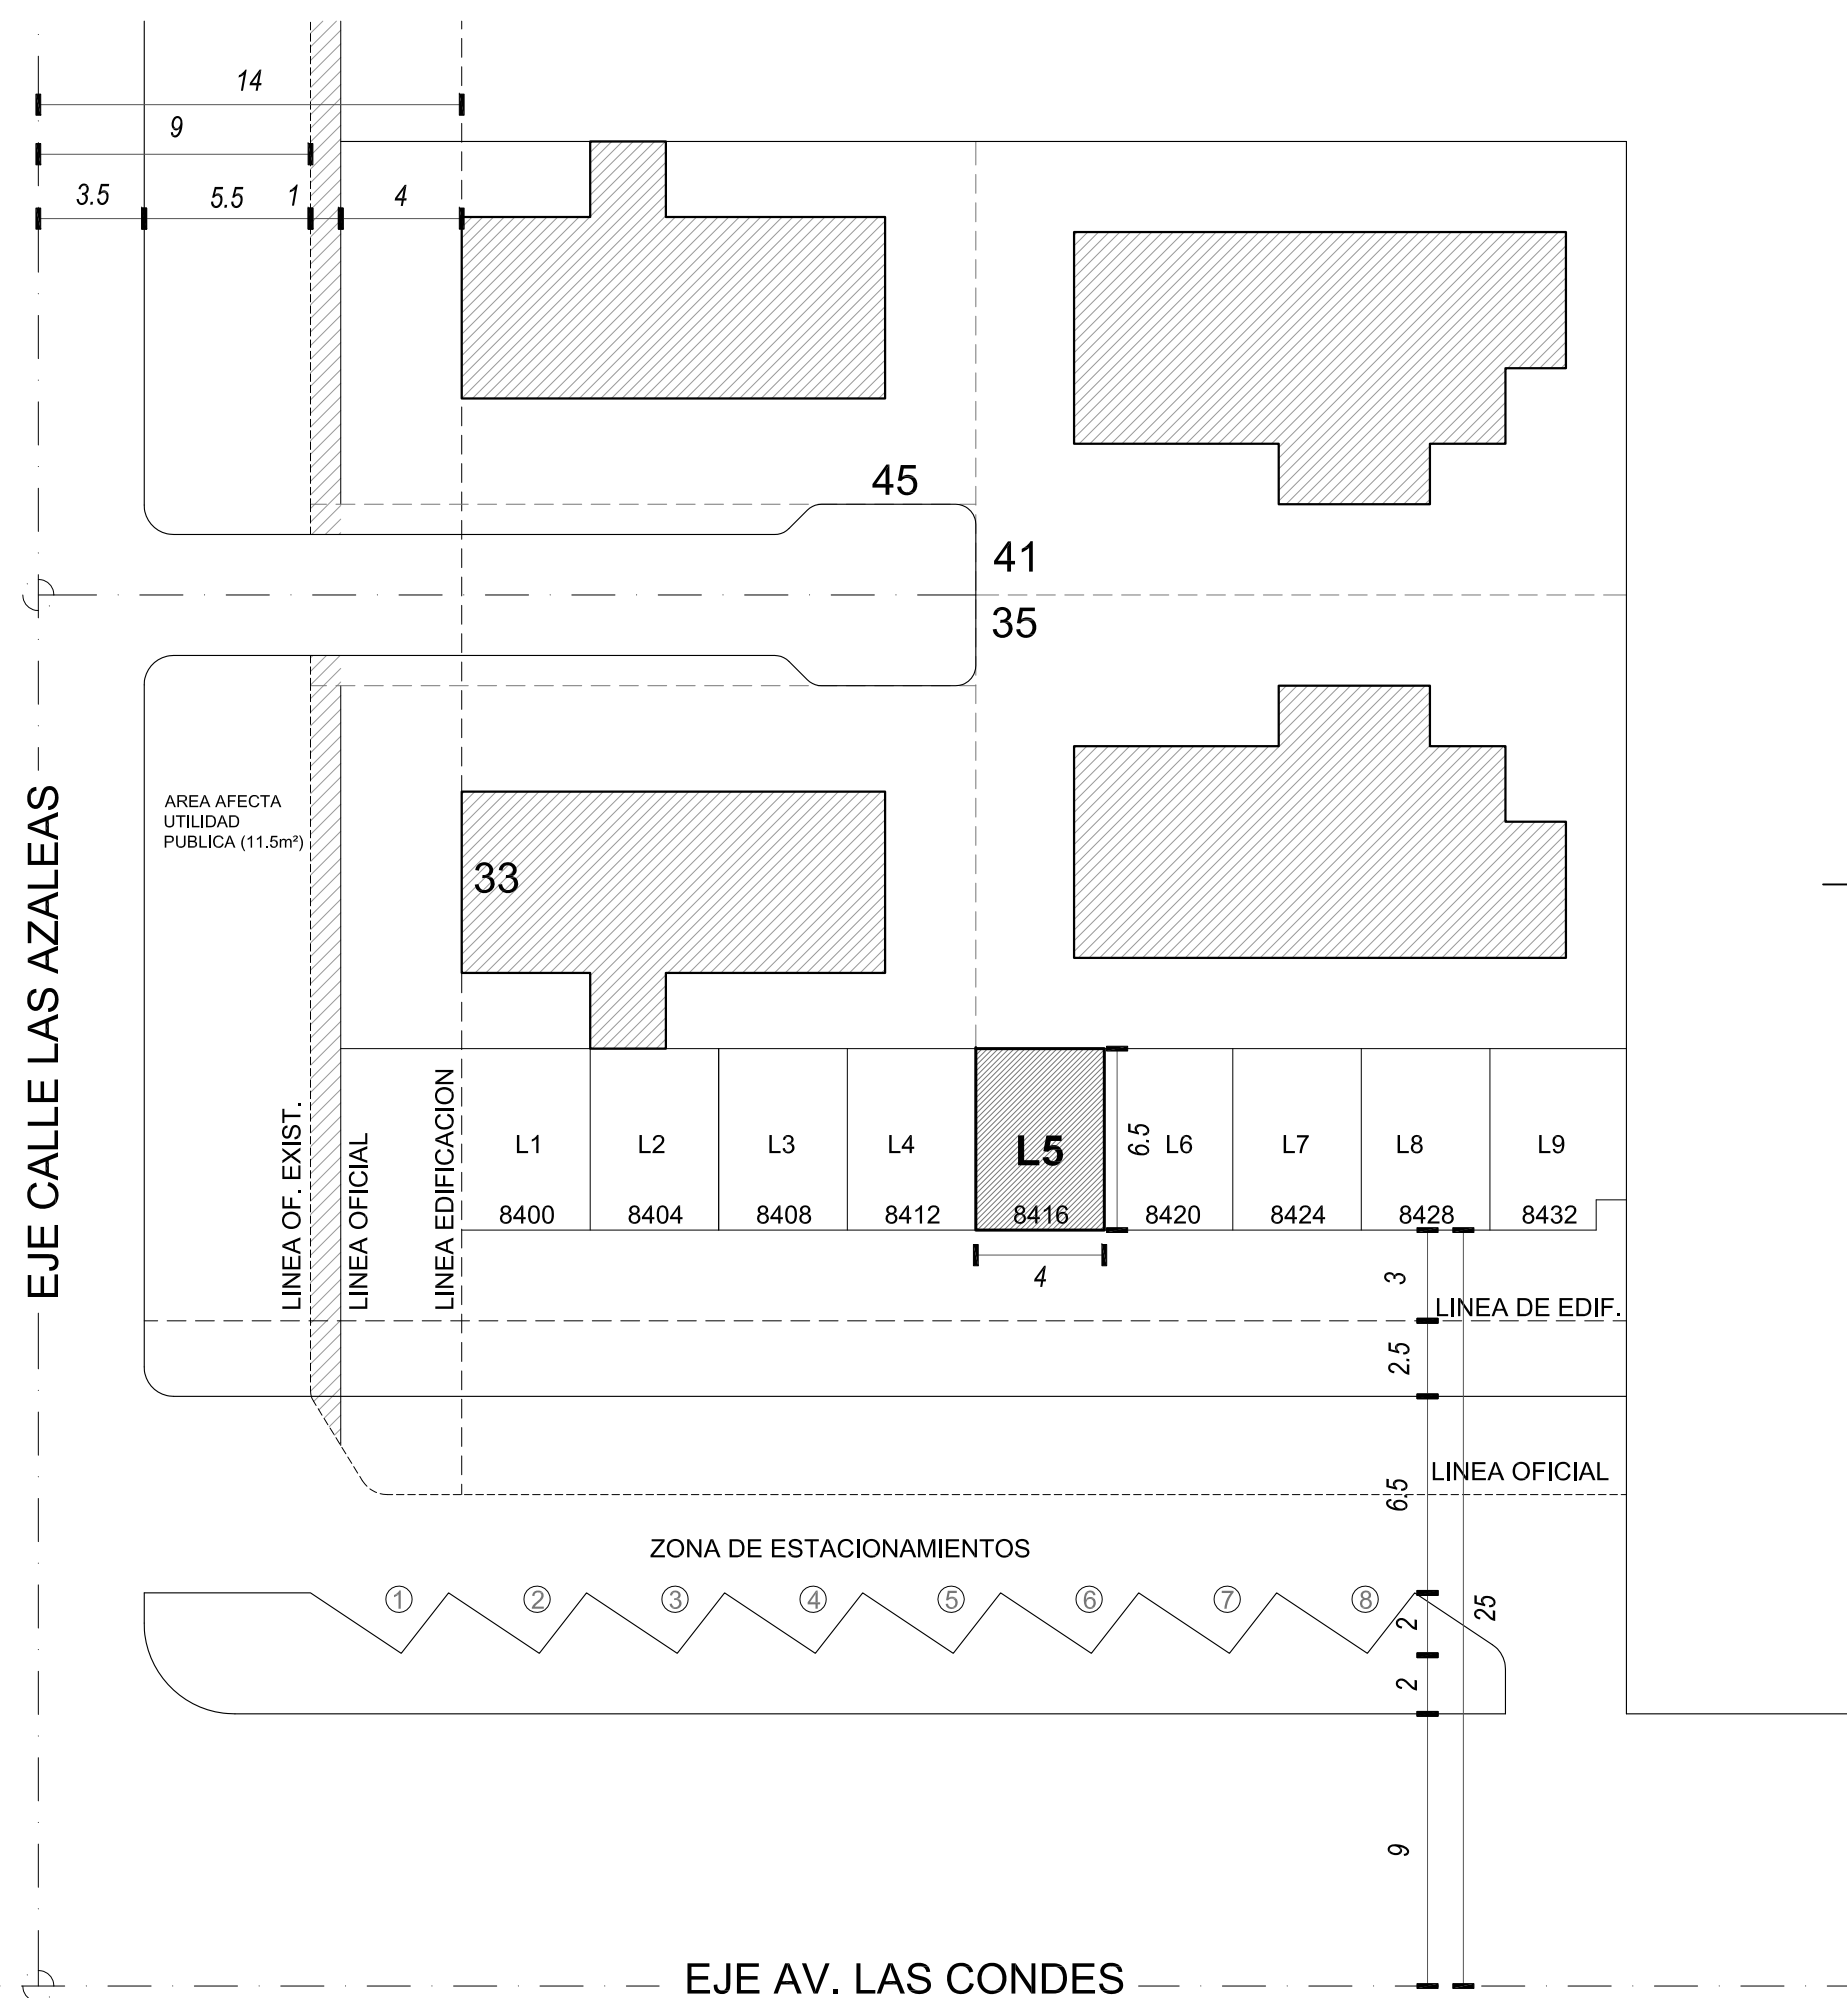


PLANO DE EMPLAZAMIENTO
ESCALA 1:250

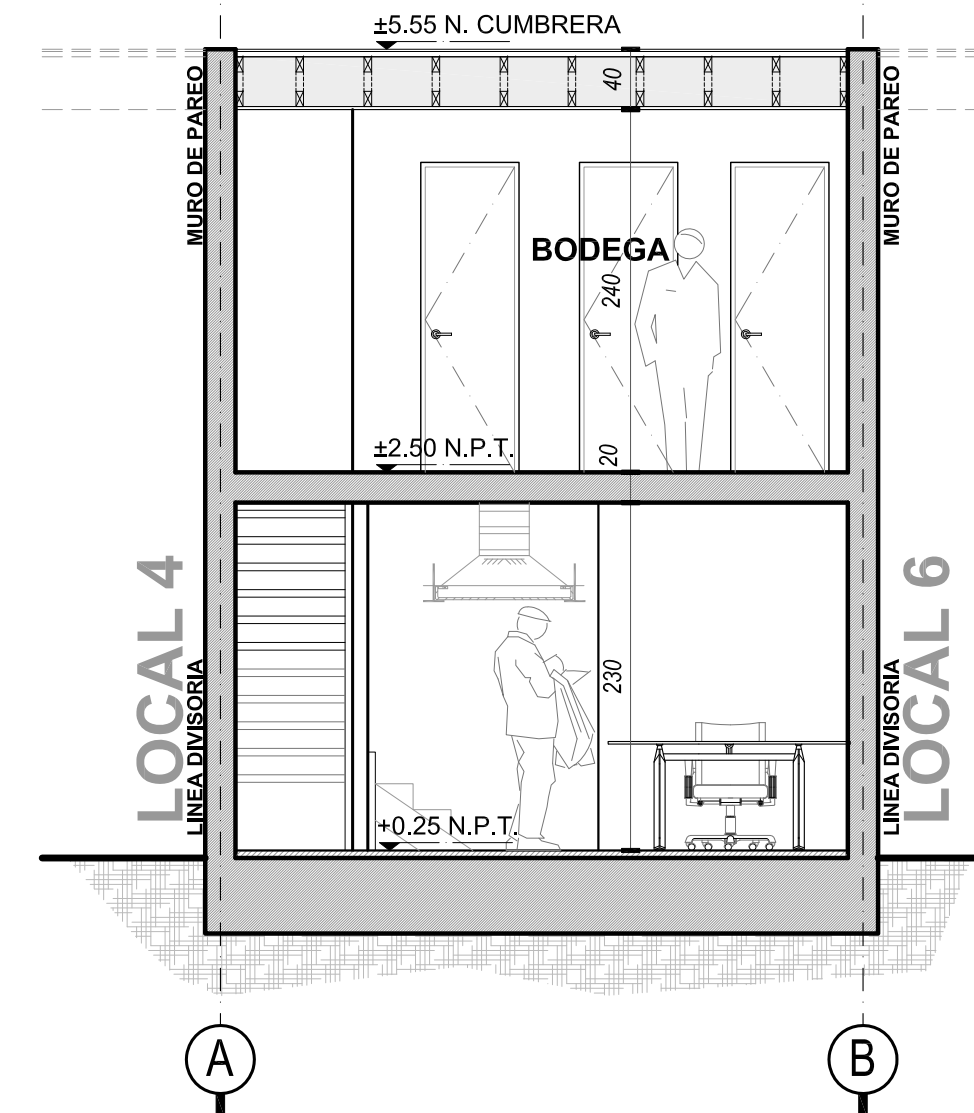


CORTE B - B'
ESCALA 1:50

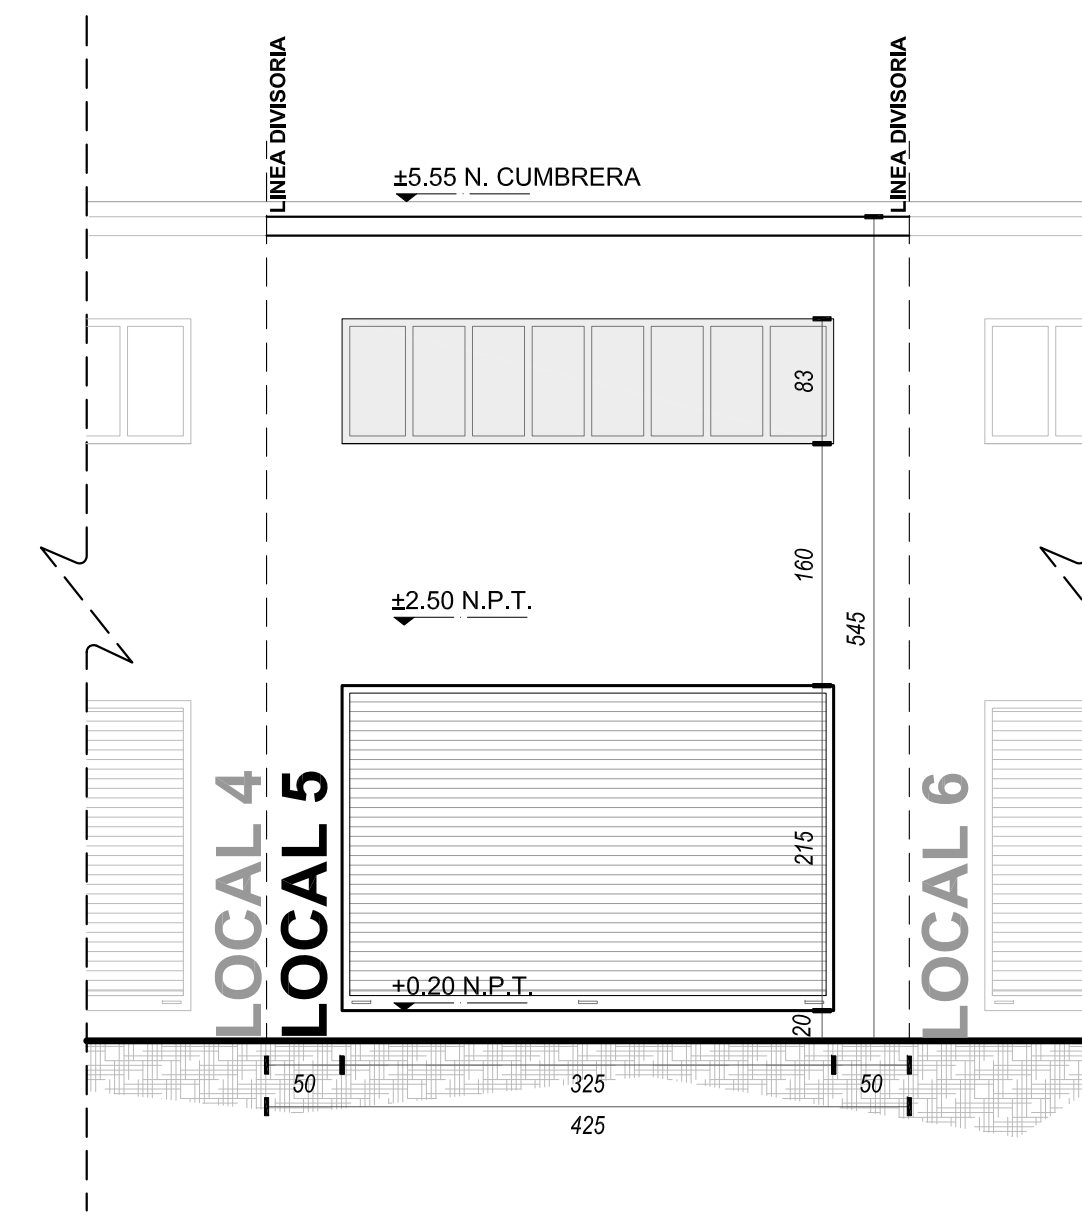

ELEVACION FRONTAL
ESCALA 1:50

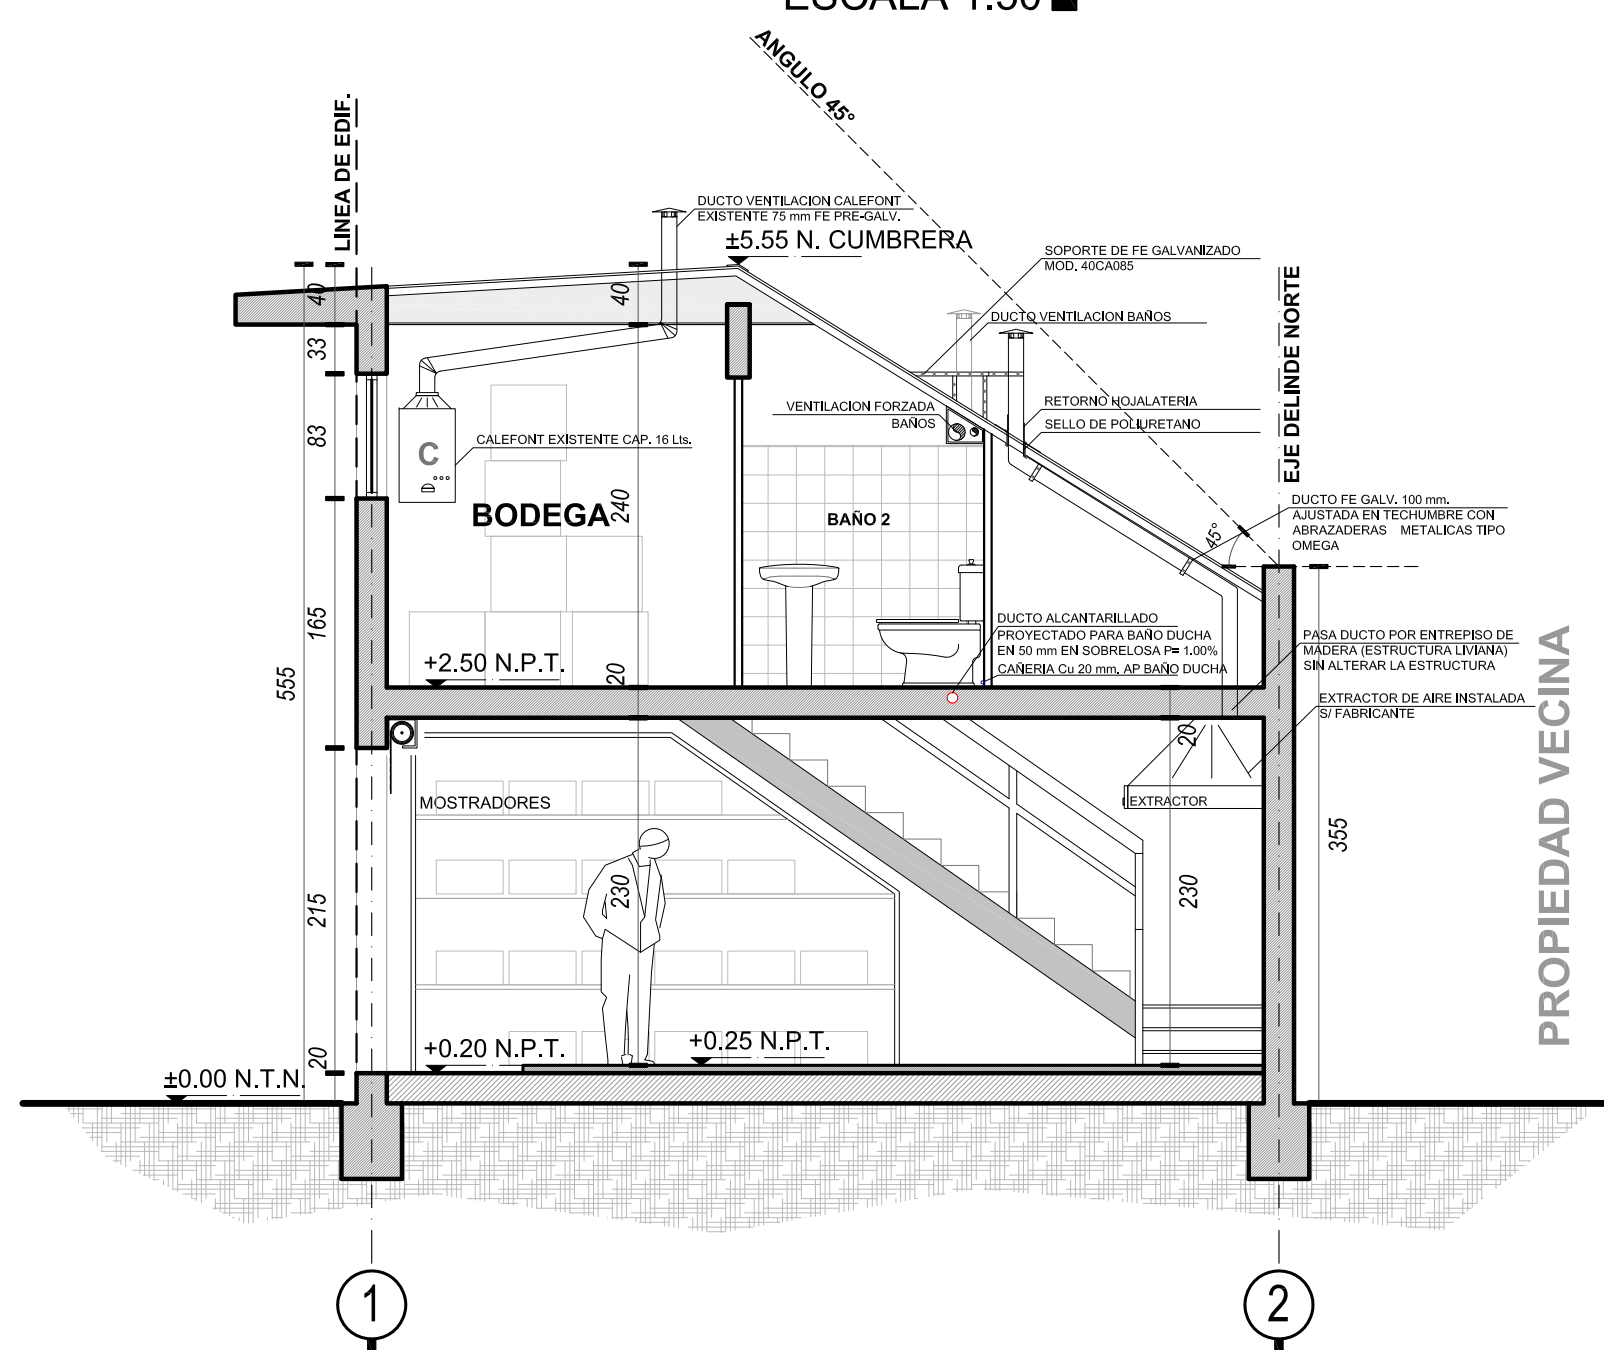

CORTE A - A'
ESCALA 1:50

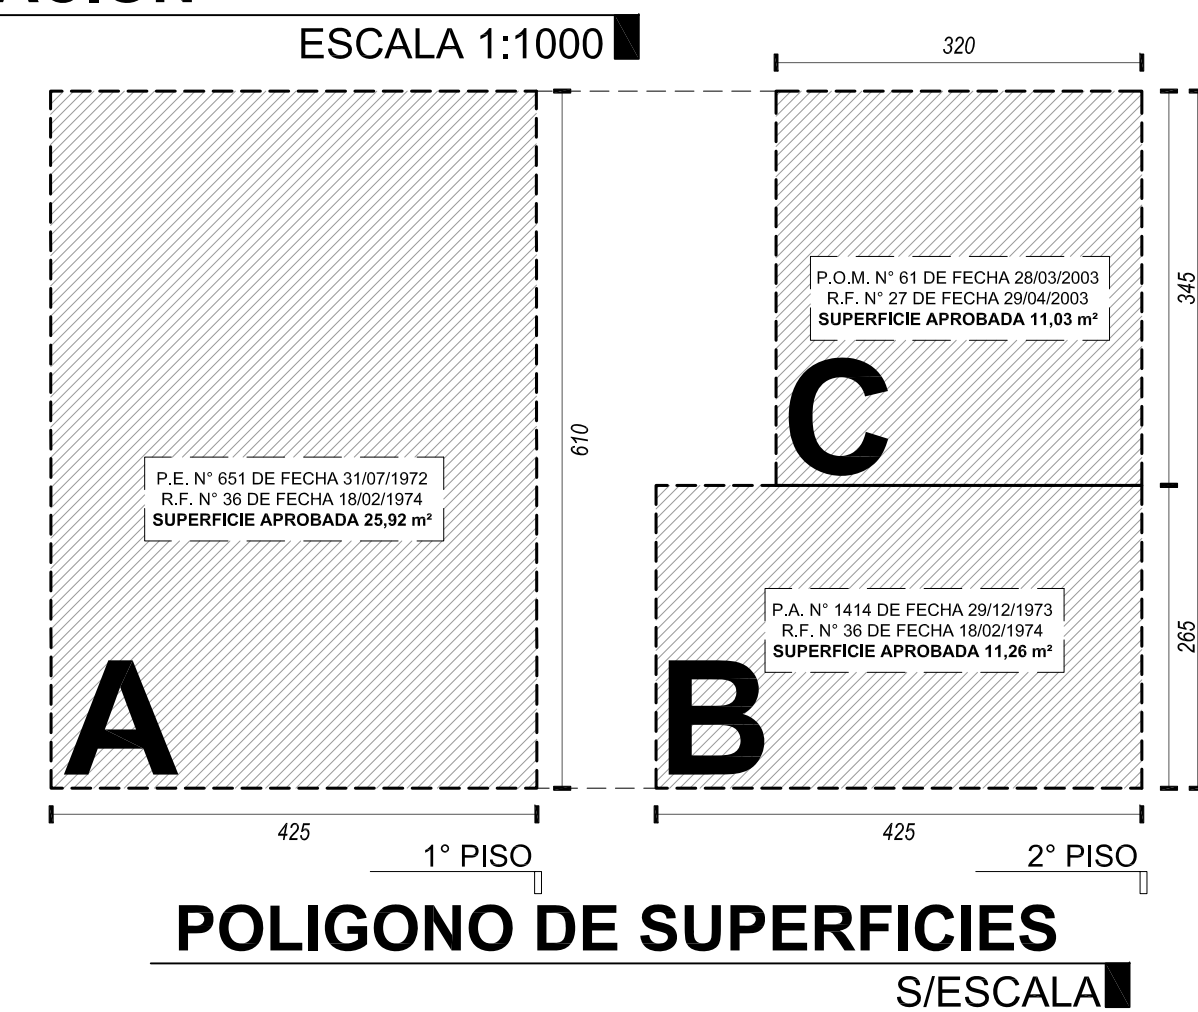

POLIGONO DE SUPERFICIES
S/ESCALA

CUADRO DE SUPERFICIES			
CUADRO MUNICIPAL	1° PISO	2° PISO	
P.E. N° 651 DE FECHA 31/07/1972	A	— m²	
R.F. N° 36 DE FECHA 18/02/1974	23,49 m²	— m²	
P.A. N° 1414 DE FECHA 29/12/1973	— m²	B	11,26 m²
R.F. N° 36 DE FECHA 18/02/1974	— m²	— m²	
P.O.M. N° 61 DE FECHA 28/03/2003	— m²	C	11,03 m²
R.F. N° 27 DE FECHA 29/04/2003	— m²	— m²	
TOTAL SUPERFICIE APROBADA	23,49 m²	22,29 m²	
TOTAL EDIFICADO	45,78 m²		

CARGA DE OCUPACION	
SUPERFICIE TOTAL	45.78 m²
SUPERFICIE UTIL (- 10%)	41.20 m²
DESTINO COMERCIO	41.20 m²
1 PERSONA / 3,0 m²	14 PP
TOTAL CARGA DE OCUPACION	14 PP

CALCULO DE ESTACIONAMIENTOS	
SUPERFICIE TOTAL	45.78 m²
SUPERFICIE UTIL (-10%)	41.20 m²
DESTINO COMERCIO	1,64
1 EST. / 25 m²	
TOTAL ESTACIONAMIENTOS	2



FELIPE DIEZ
CHRISTIAN RUBINSTEIN

SERGIO MARDONES M.
RUT : 5.575.681-3
PROPIETARIO

UBICACION:
AV. LAS CONDES # 8416 LOCAL 5

COMUNA:
LAS CONDES

L. FELIPE DIEZ ROJAS
RUT : 15.503.332-0
ARQUITECTO REPRESENTANTE

MATERIA:
PLANTAS_C.SUPERFICIES_ELEVACIONES
CORTES_UBICACION_EMPLAZAMIENTO

PROYECTO:
HABILITACION - OBRA MENOR
LOCAL COMERCIAL

LAS COTAS PREVALECN SOBRE EL
DIBUJO Y SE RECTIFICAN EN OBRA.

CUALQUIER DISCREPANCIA O
COMENTARIO A ESTE PLANO DEBE SER
CONSULTADO CON LOS ARQUITECTOS.


OBSERVACIONES	FECHA

DIBUJO-PROYECTO
P. RUBINSTEIN

REVISO:
FELIPE DIEZ R.

FECHA:
ENERO 2014

ESCALA:
INDICADA

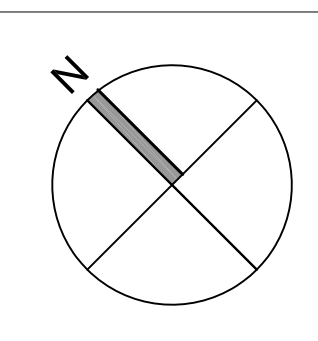

LAMINA N°:
FORMATO A1

1/1